

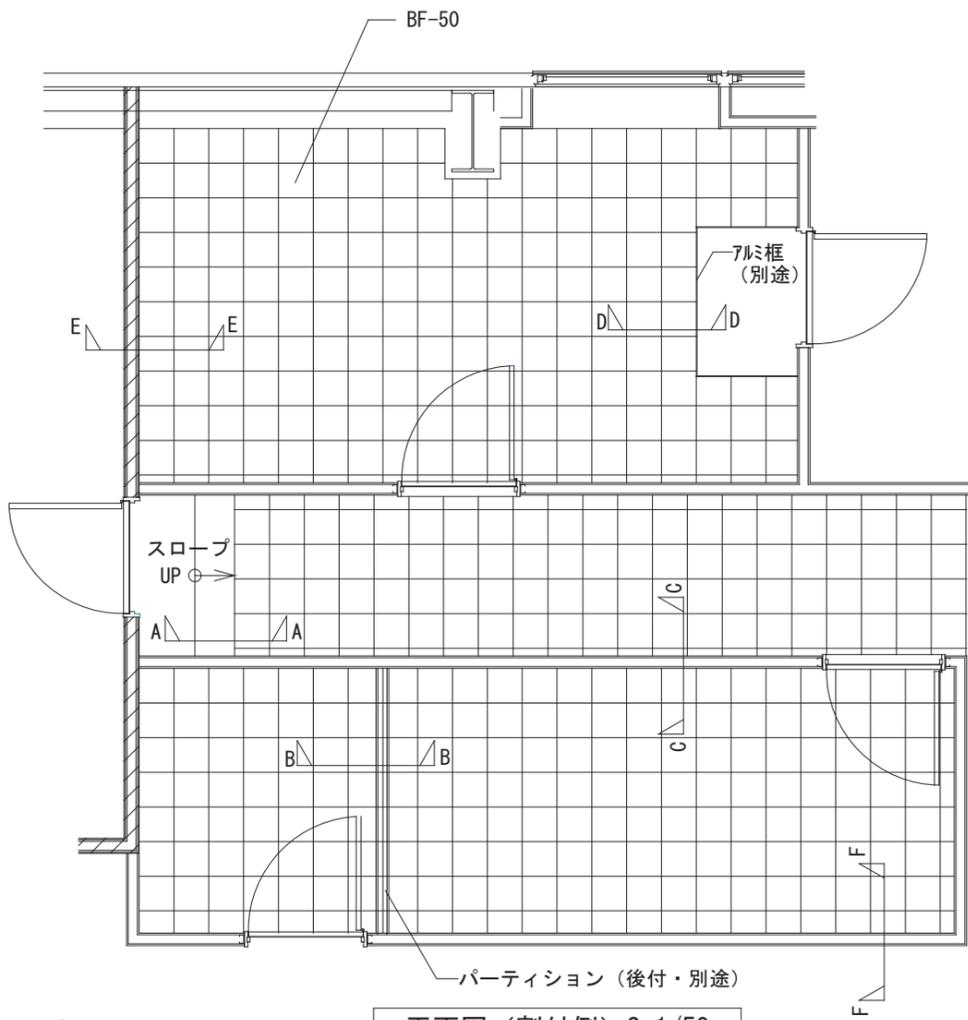
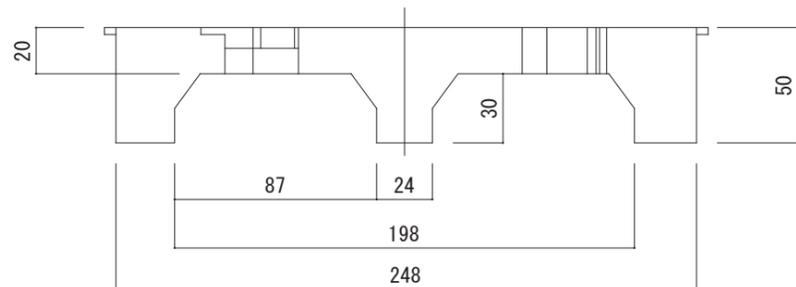


BF-50平面図 S=1/3

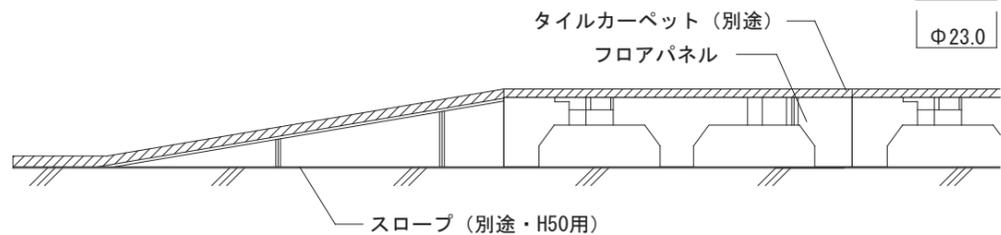


平面図 (割付例) S=1/50


補助脚 (オプション)

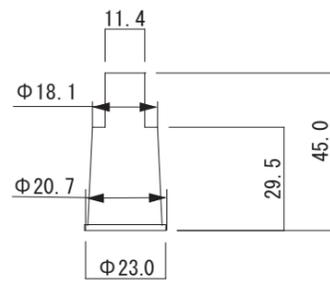


A-A断面図 S=1/5

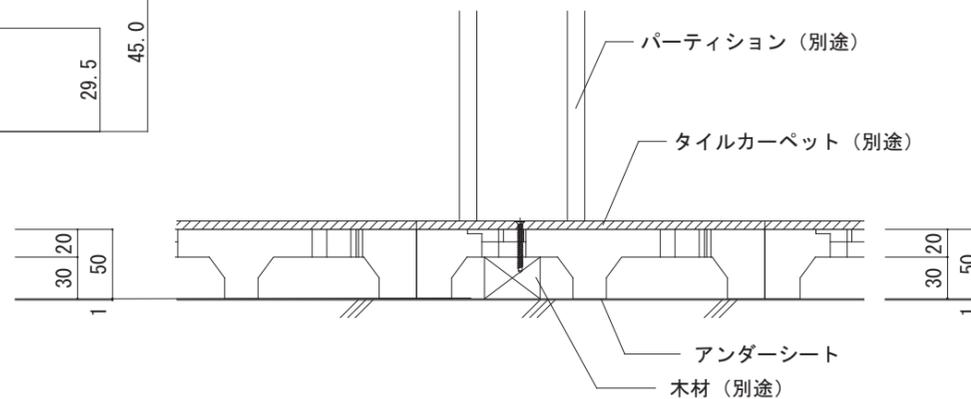


B-B断面図 S=1/5

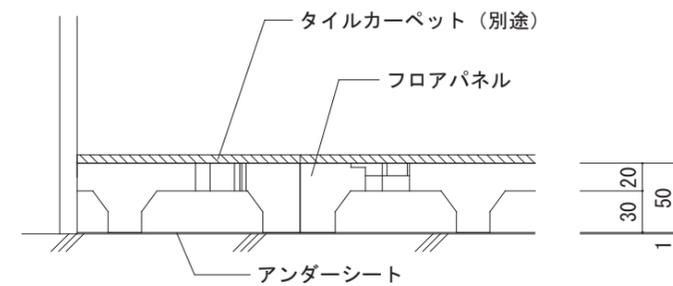


F-F断面図 S=1/5

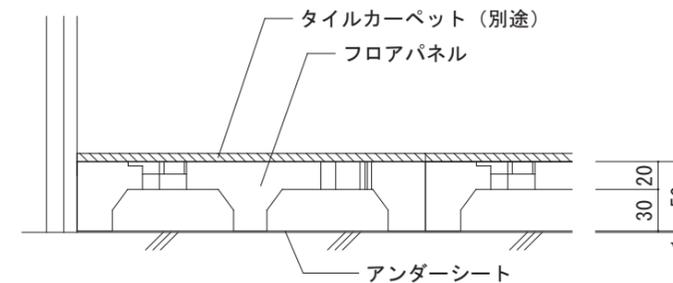

E-E断面図 S=1/5

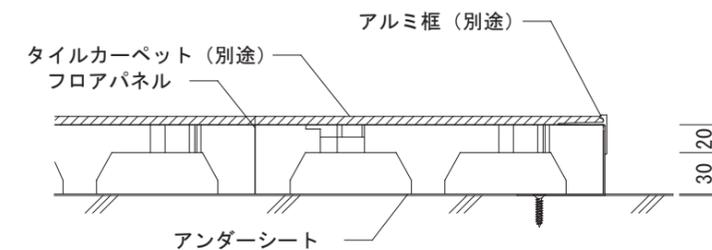

D-D断面図 S=1/5

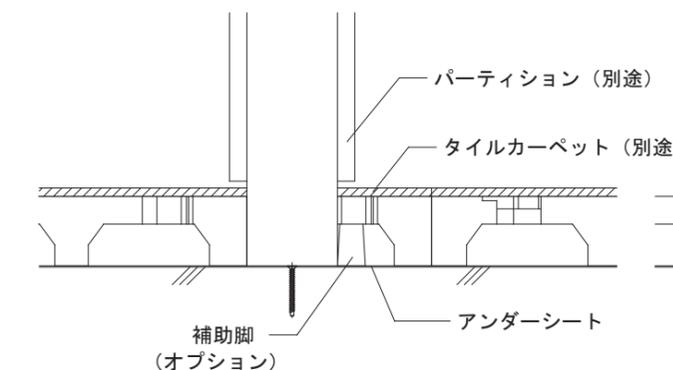

C-C断面図 S=1/5

STEPLINE

ステップライン株式会社
〒105-0001 東京都港区虎ノ門4-1-10 青木ビル6F

品名・形式:
樹脂製OAフロア
置きタイプ **BF-50**

図面名称:
平面図、断面納まり図

縮尺:

サイズ:
A3

作成日:

R6.9.12

備考:

仕様: 本体パネル 材質:再生ポリプロピレン
タイプ: W250XD250XH50 サイズ: W247XD247XH50
耐荷重性能 (加圧板50φ): 3000N変形量5.0mm以下 残留変形量3.0mm以下 熱膨張対策: 有
重量:約7.7kg/m²

副資材:
アンダーシート 補助脚
連結ジョイント

オプション副資材:
スロープ スペースボーダー
アルミ框

仕上げ材:
ビニルタイル (オプション)
タイルカーペット (オプション)